


# Résidence "Le 27-28"


ERSTEIN

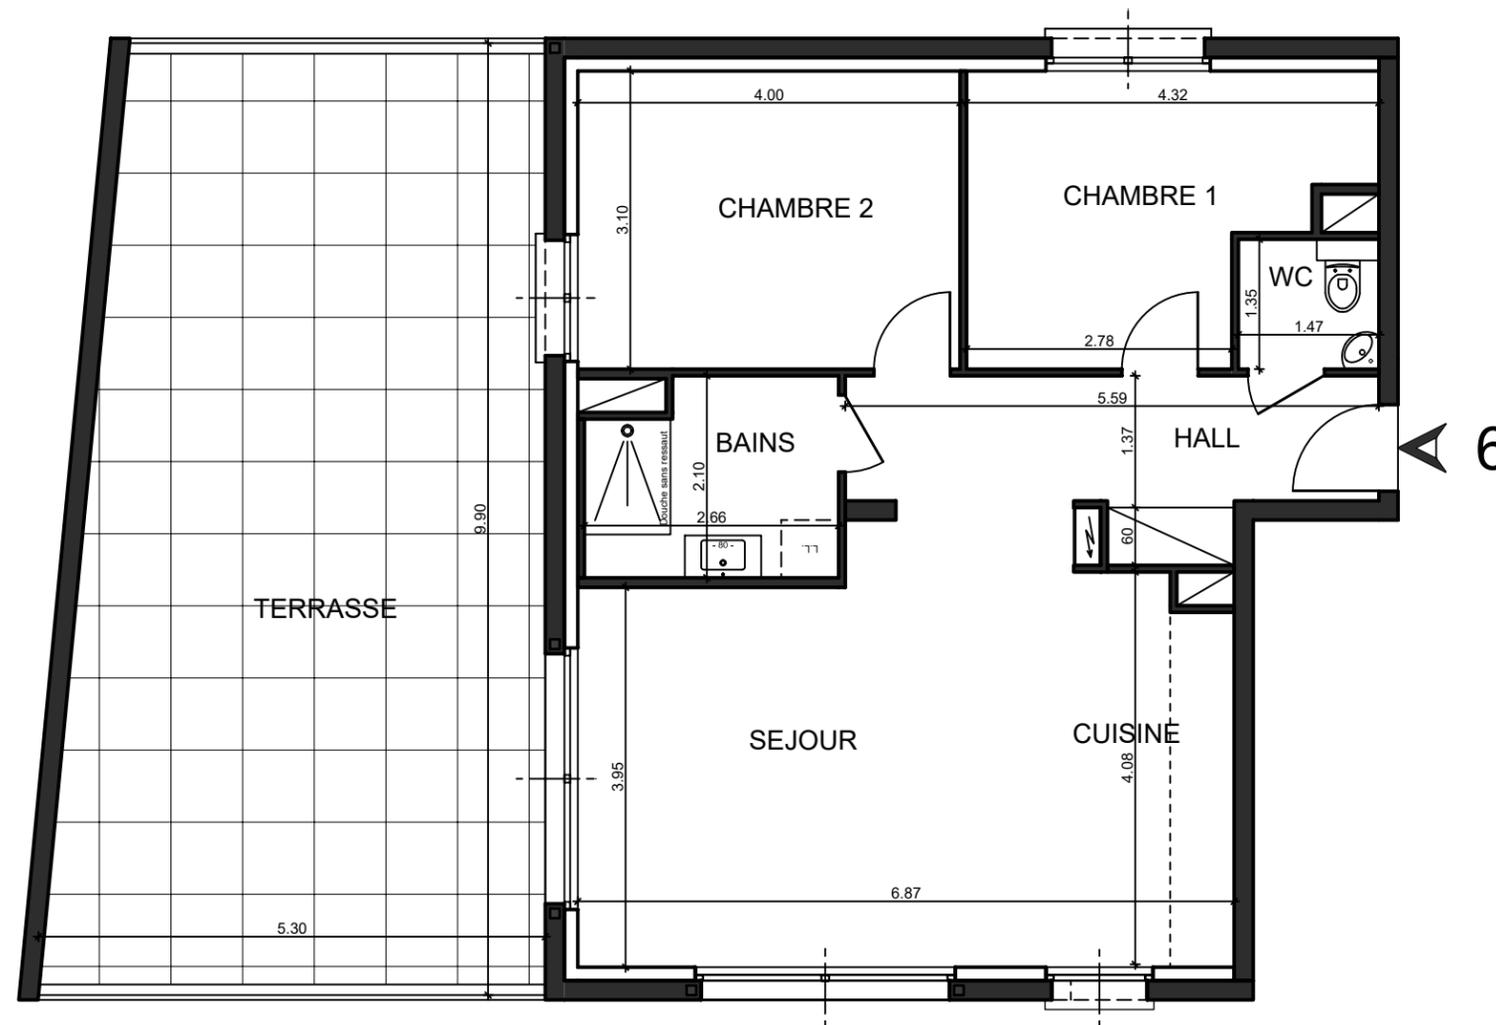

## BATIMENT

Lot n° 6 - 3 Pièces  
Niveau Etage 1

Surfaces	habitables	utiles
Hall	5,04 m <sup>2</sup>	5,04 m <sup>2</sup>
Séjour	25,65 m <sup>2</sup>	25,65 m <sup>2</sup>
Cuisine	6,62 m <sup>2</sup>	6,62 m <sup>2</sup>
Chambre 1	10,84 m <sup>2</sup>	10,84 m <sup>2</sup>
Chambre 2	12,40 m <sup>2</sup>	12,40 m <sup>2</sup>
Bains	5,17 m <sup>2</sup>	5,17 m <sup>2</sup>
Wc	1,98 m <sup>2</sup>	1,98 m <sup>2</sup>
<b>TOTAL</b>	<b>67,70 m<sup>2</sup></b>	<b>67,70 m<sup>2</sup></b>
Terrasses	47,80 m <sup>2</sup>	

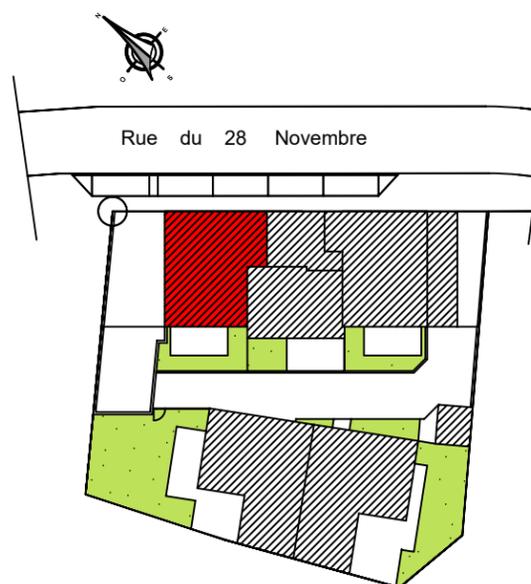

Echelle : 1/75  
Janvier 2023


Ce plan peut faire l'objet de modifications

COMMERCIALISATION



9b Rue du Château  
67150 GERSTHEIM  
Tél. Philippe LEFFTZ : 06.43.50.43.03

CONCEPTION

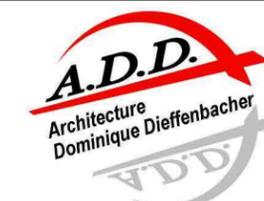

6 Rue de l'Altenberg  
Parc d'Activités du Giessen  
67750 SCHERWILLER  
Tél: 03 88 580 680  
contact@archi-add.com